

Zkouška umístění prototypu stojanového hnízda TSK

Praha 7 / 2018-08-17

Ing. Jan Kovařík (OD MČ Praha 7)

Kpt. Bc. Jiří Šafrata (DI PČR)

Ing. arch. Tomáš Cach (foto)



Srovnání fotografie a vizualizace

(zelená vs. bílá barva baliset, VDZ V 13 vs. prázdná plocha vymezená V 4) 3

Pracovní podklad pro výběr a zhotovení prototypu TSK

(prototyp TSK Praha, a.s. – Petr Zadražil, technik přípravy a realizace cyklostaveb) . . . 4

Vybraná místa


• místo 01 – Letná: Keramická x Šmeralova (verze bez baliset)	6
• místo 01 – Letná: Keramická x Šmeralova (verze s balisetami)	7
• místo 02 – Letná: Šmeralova x Keramická	8
• místo 03 – Letná: Jirečkova x Ovenecká	9
• místo 04 – Letná: Milady Horákové x Ovenecká	10
• místo 05 – Letná: Ovenecká x Milady Horákové (podélné umístění)	12
• místo 05 – Letná: Ovenecká x Milady Horákové (šikmé umístění)	13
• místo 06 – Letná: Milady Horákové x Kamenická (před přechodem pro chodce)	14
• místo 06 – Letná: Milady Horákové x Kamenická (za přechodem pro chodce)	15
• místo 07 – Letná: Heřmanova x Dukelských hrdinů	16
• místo 08 – Letná: Dukelských hrdinů x Heřmanova	17
• místo 09 – Holešovice: U Měšťanského pivovaru x Komunardů	18
• místo 10 – Holešovice: Komunardů x Tusarova	22
• místo 11 – Troja: Pod Lisem x Povltavská	21





- kotvení hnízda (jen) do konstrukce vozovky
- ohraničení vodicí čarou V 4 (0,25)
- doplnit 2 pružné sloupky (např. bílé balisety)

zpracovatel: Ing. arch. Tomáš Cach		stupeň: studie	
objednatel:		datum: 2018 / 03 / 03	
akce: STOJANOVÉ HNÍZDO "3xU" PRO NESTAVEBNÍ UMÍSTĚNÍ (před V 7a)		měřítko: 1 : 50	
název: ZÁKLADNÍ GEOMETRIE ŘEŠENÍ A UMÍSTĚNÍ: VAR. KOLMÉ / ŠIKMÉ STÁNÍ JÍZDNÍCH KOL		formát: A4	paré:
		příloha: N.01	

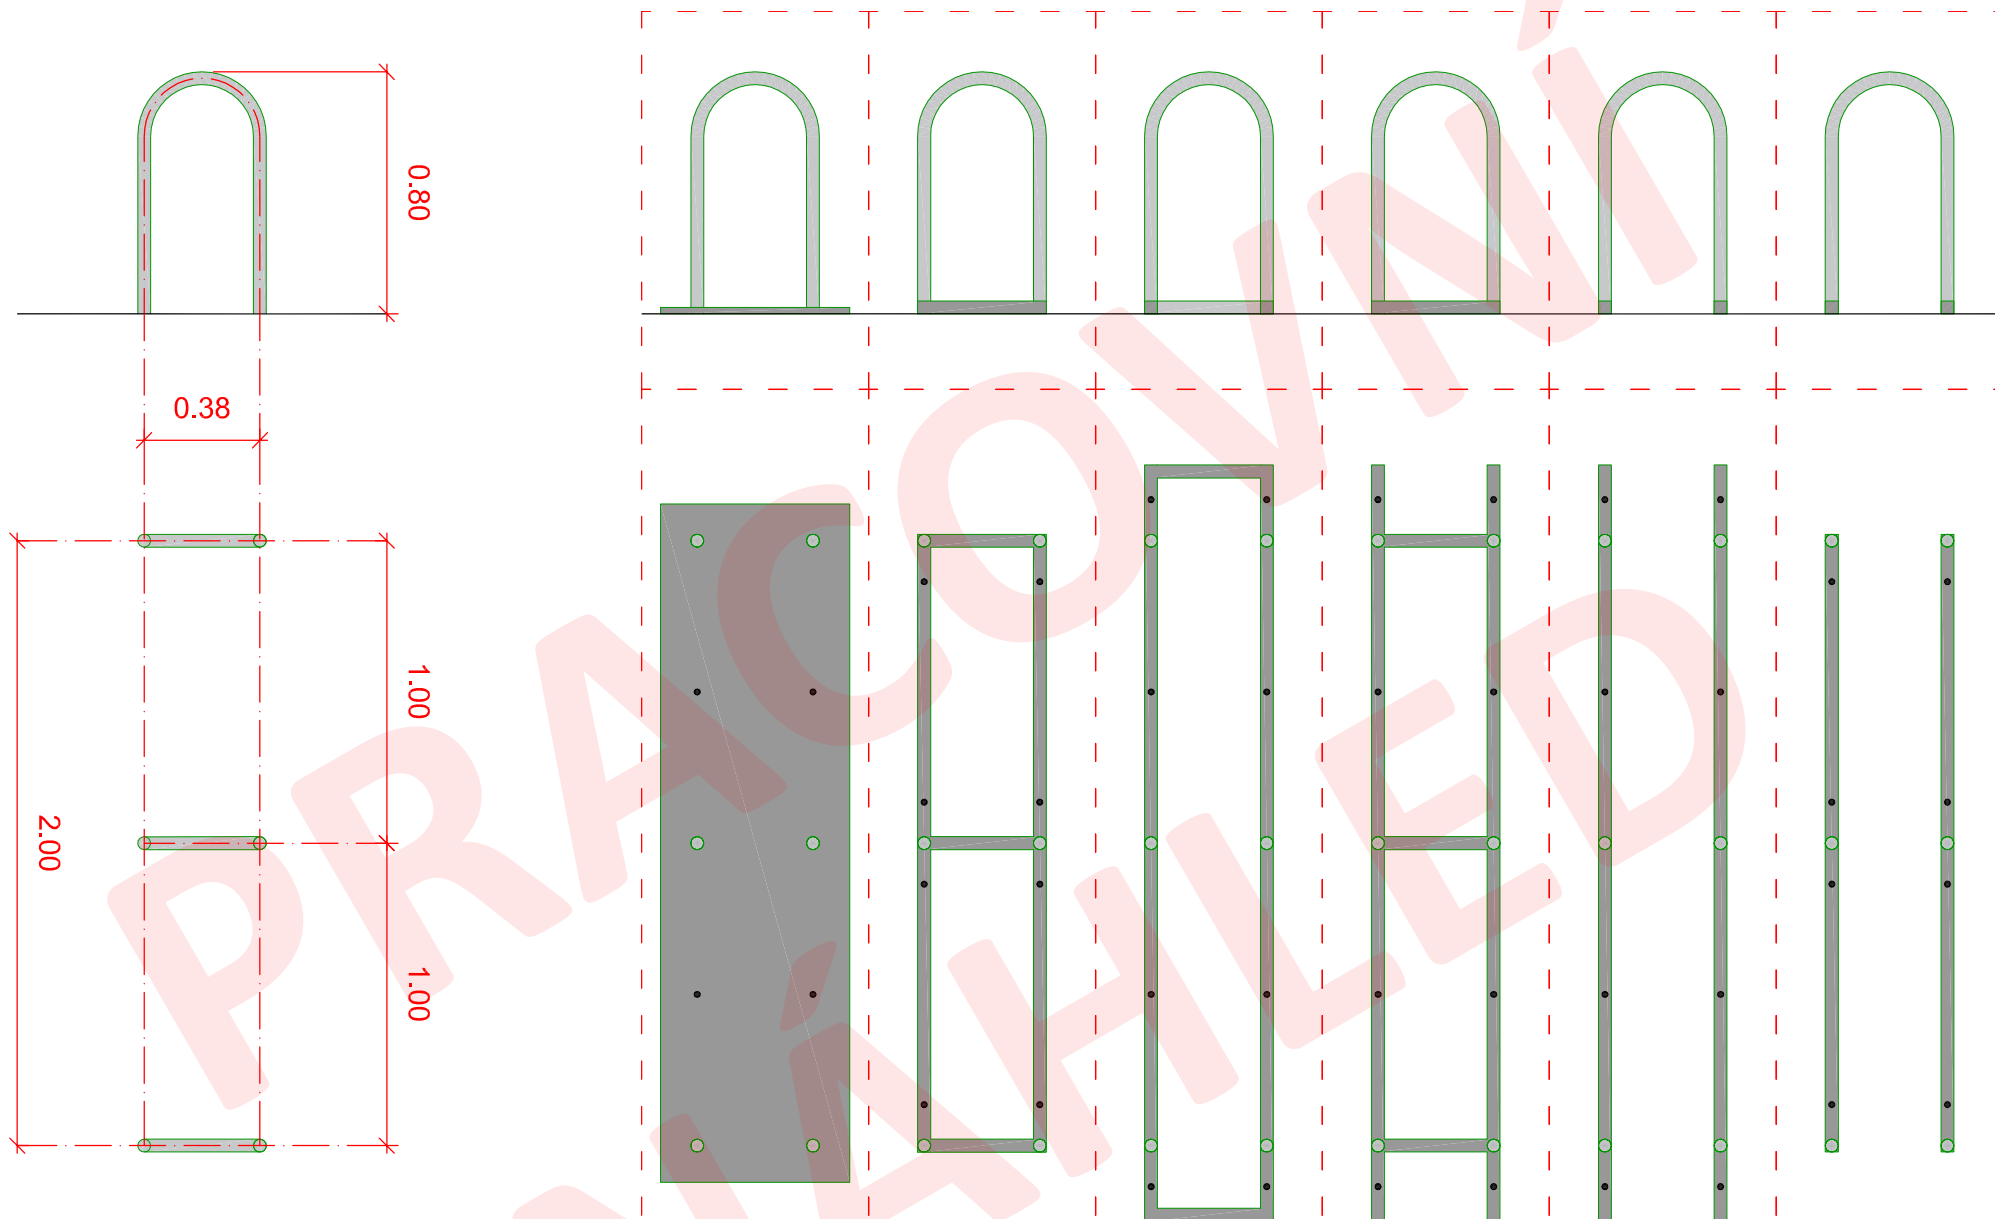

místo 01 – Letná: Keramická x Šmeralova (verze bez baliset)



místo 01 – Letná: Keramická x Šmeralova (verze s balisetami)



místo 02 – Letná: Šmeralova x Keramická




místo 03 – Letná: Jirečkova x Ověnecká



místo 04 – Letná: Milady Horákové x Ověnecká



místo 04 – Letná: Milady Horákové x Oveňecká

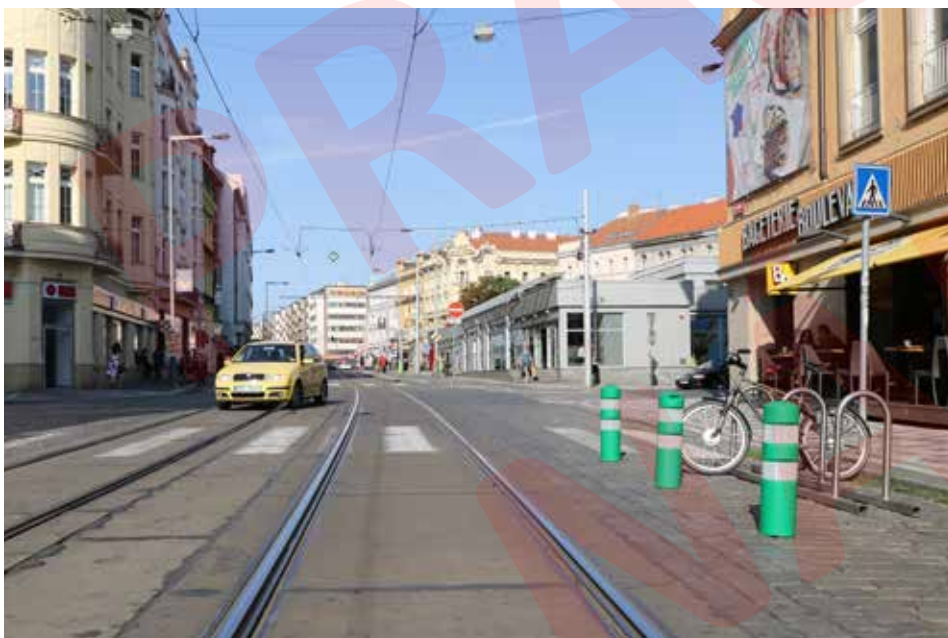

místo 05 – Letná: Oveňecká x Milady Horákové (podélné umístění)



místo 05 – Letná: Ovinecká x Milady Horákové (šikmé umístění)



místo 06 – Letná: Milady Horákové x Kamenická (před přechodem pro chodce)




místo 06 – Letná: Milady Horákové x Kamenická (za přechodem pro chodce)



místo 07 – Letná: Heřmanova x Dukelských hrdinů



místo 08 – Letná: Dukelských hrdinů x Heřmanova

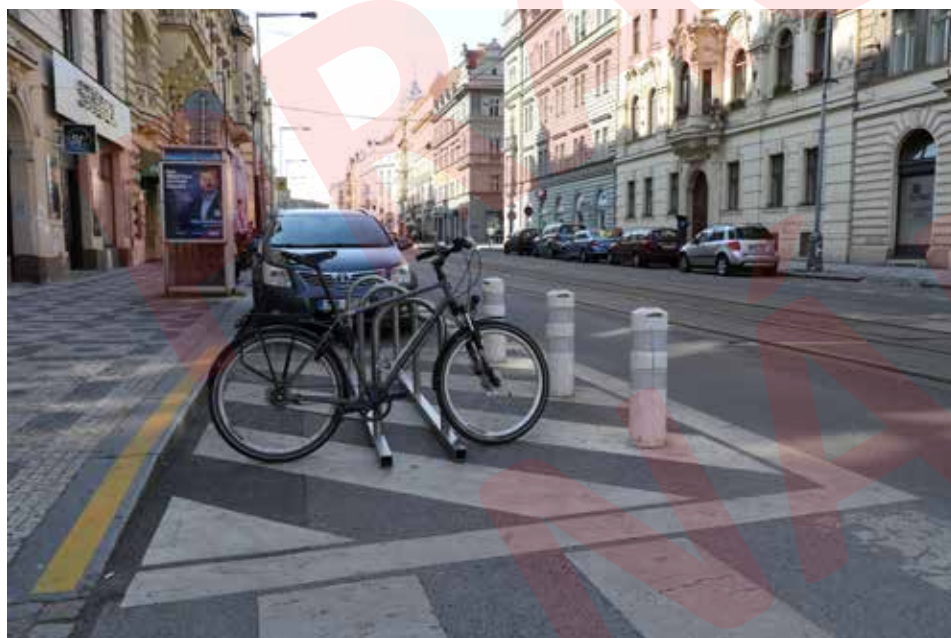

místo 09 – Holešovice: U Měšťanského pivovaru x Komunardů



místo 09 – Holešovice: U Měšťanského pivovaru x Komunardů



místo 10 – Holešovice: Komunardů x Tusarova



místo 11 – Troja: Pod Lisem x Povltavská



