



MĚSTSKÁ ČÁST PRAHA 5  
ÚŘAD MĚSTSKÉ ČÁSTI  
ODBOR DOPRAVY

Ing. Jiří Biegl  
Karlovská 299/6  
161 00 Praha 6

Váš dopis zn.	Naše značka	Vyřizuje/telefon/e-mail	Praha
	MC05 91468/2018/ODP/MM	Malíková Miluše /257000207 miluse.malikova@praha5.cz	31.08.2018

**Věc: Stanovení místní úpravy provozu na pozemních komunikacích**

Úřad MČ Praha 5, Odbor dopravy, příslušný podle ust. § 124, odst. 6, zákona č. 361/2000 Sb., o provozu na pozemních komunikacích a o změnách některých zákonů v platném znění a Statutu hl. m. Prahy v platném znění, po písemném vyjádření Policie ČR, Správy hl.m.Prahy - dopravního inspektorátu ze dne **29.08.2018**, č.j.: KRPA - 324299-1/ČJ-2017-0000-DŽ

**s t a n o v í**

podle ust. § 77, odst. 1, písm. c), zákona č. 361/2000 Sb., o provozu na pozemních komunikacích a o změnách některých zákonů v platném znění a vyhl. č. 294/2015 Sb., kterou se provádějí pravidla provozu na pozemních komunikacích v platném znění, místní úpravu provozu na pozemních komunikacích v Praze 5 ul. **Na Václavce** (v úseku od křižovatky U Santošky po křižovatku Peroutkova).

Jedná se o **instalaci svislého a vodorovného dopravního značení v ul. Na Václavce** v rámci realizace cykloopatření dle přiložené odsouhlasené (orazítkované) situace (1. a 2. část), která je nedílnou součástí tohoto stanovení.

Dopravní značení dle ČSN-EN 12899-1 bude provedeno odbornou firmou v souladu s vyhl. č. 294/2015 Sb., kterou se provádějí pravidla provozu na pozemních komunikacích v platném znění, v souladu s normou ČSN 736110 a vyhláškou č. 398/2009 Sb. o obecných technických požadavcích zabezpečujících bezbariérové užívání staveb v platném znění.

Městská část Praha 5  
Úřad městské části  
Odbor dopravy  
nám. 14. října 4, 150 22 Praha 5


Ivan Bůžicka  
vedoucí odboru

Příloha: orazítkovaná situace  
Na vědomí: Policie ČR KRPA


Sídlo: nám. 14. října č. 4; 150 22 Praha 5  
Pracoviště: nám. 14. října č. 4; 150 22 Praha 5  
Bankovní spojení: Česká spořitelna a.s., č. ú.: 27-2000817329/0800

tel.: 257 000 111  
fax: 257 000 133  
IČ: 00 06 36 31


www.praha5.cz

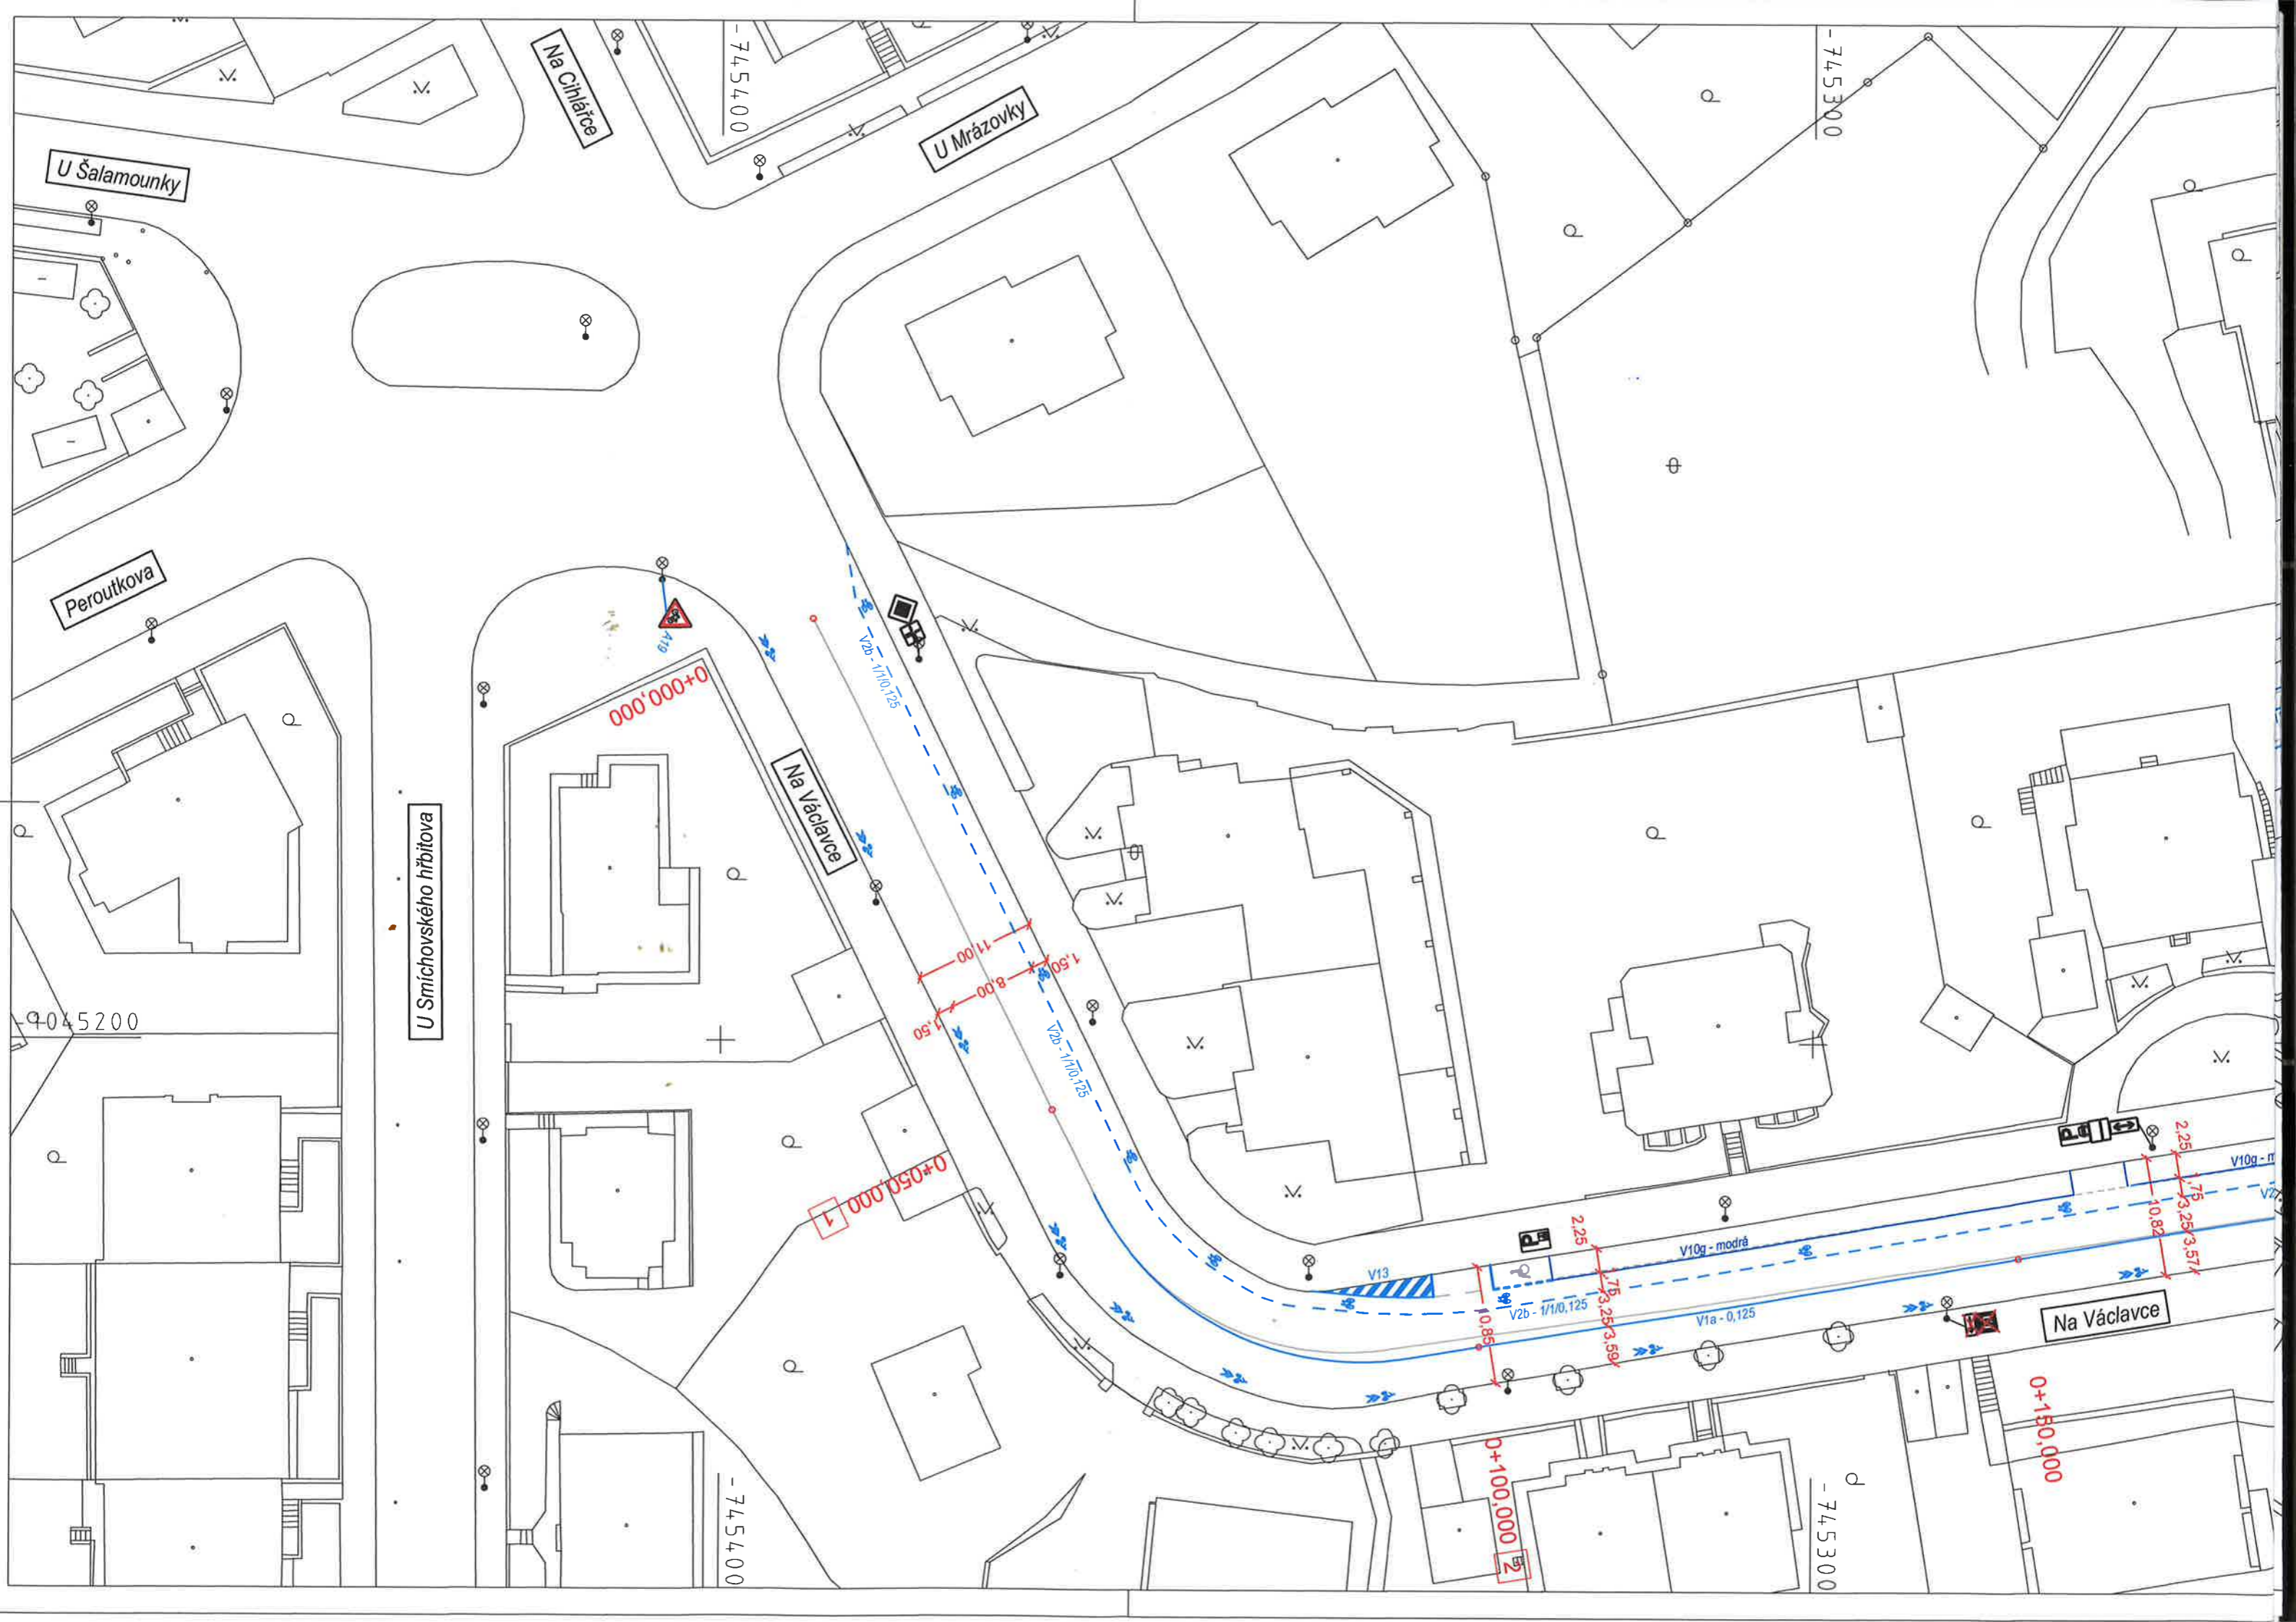




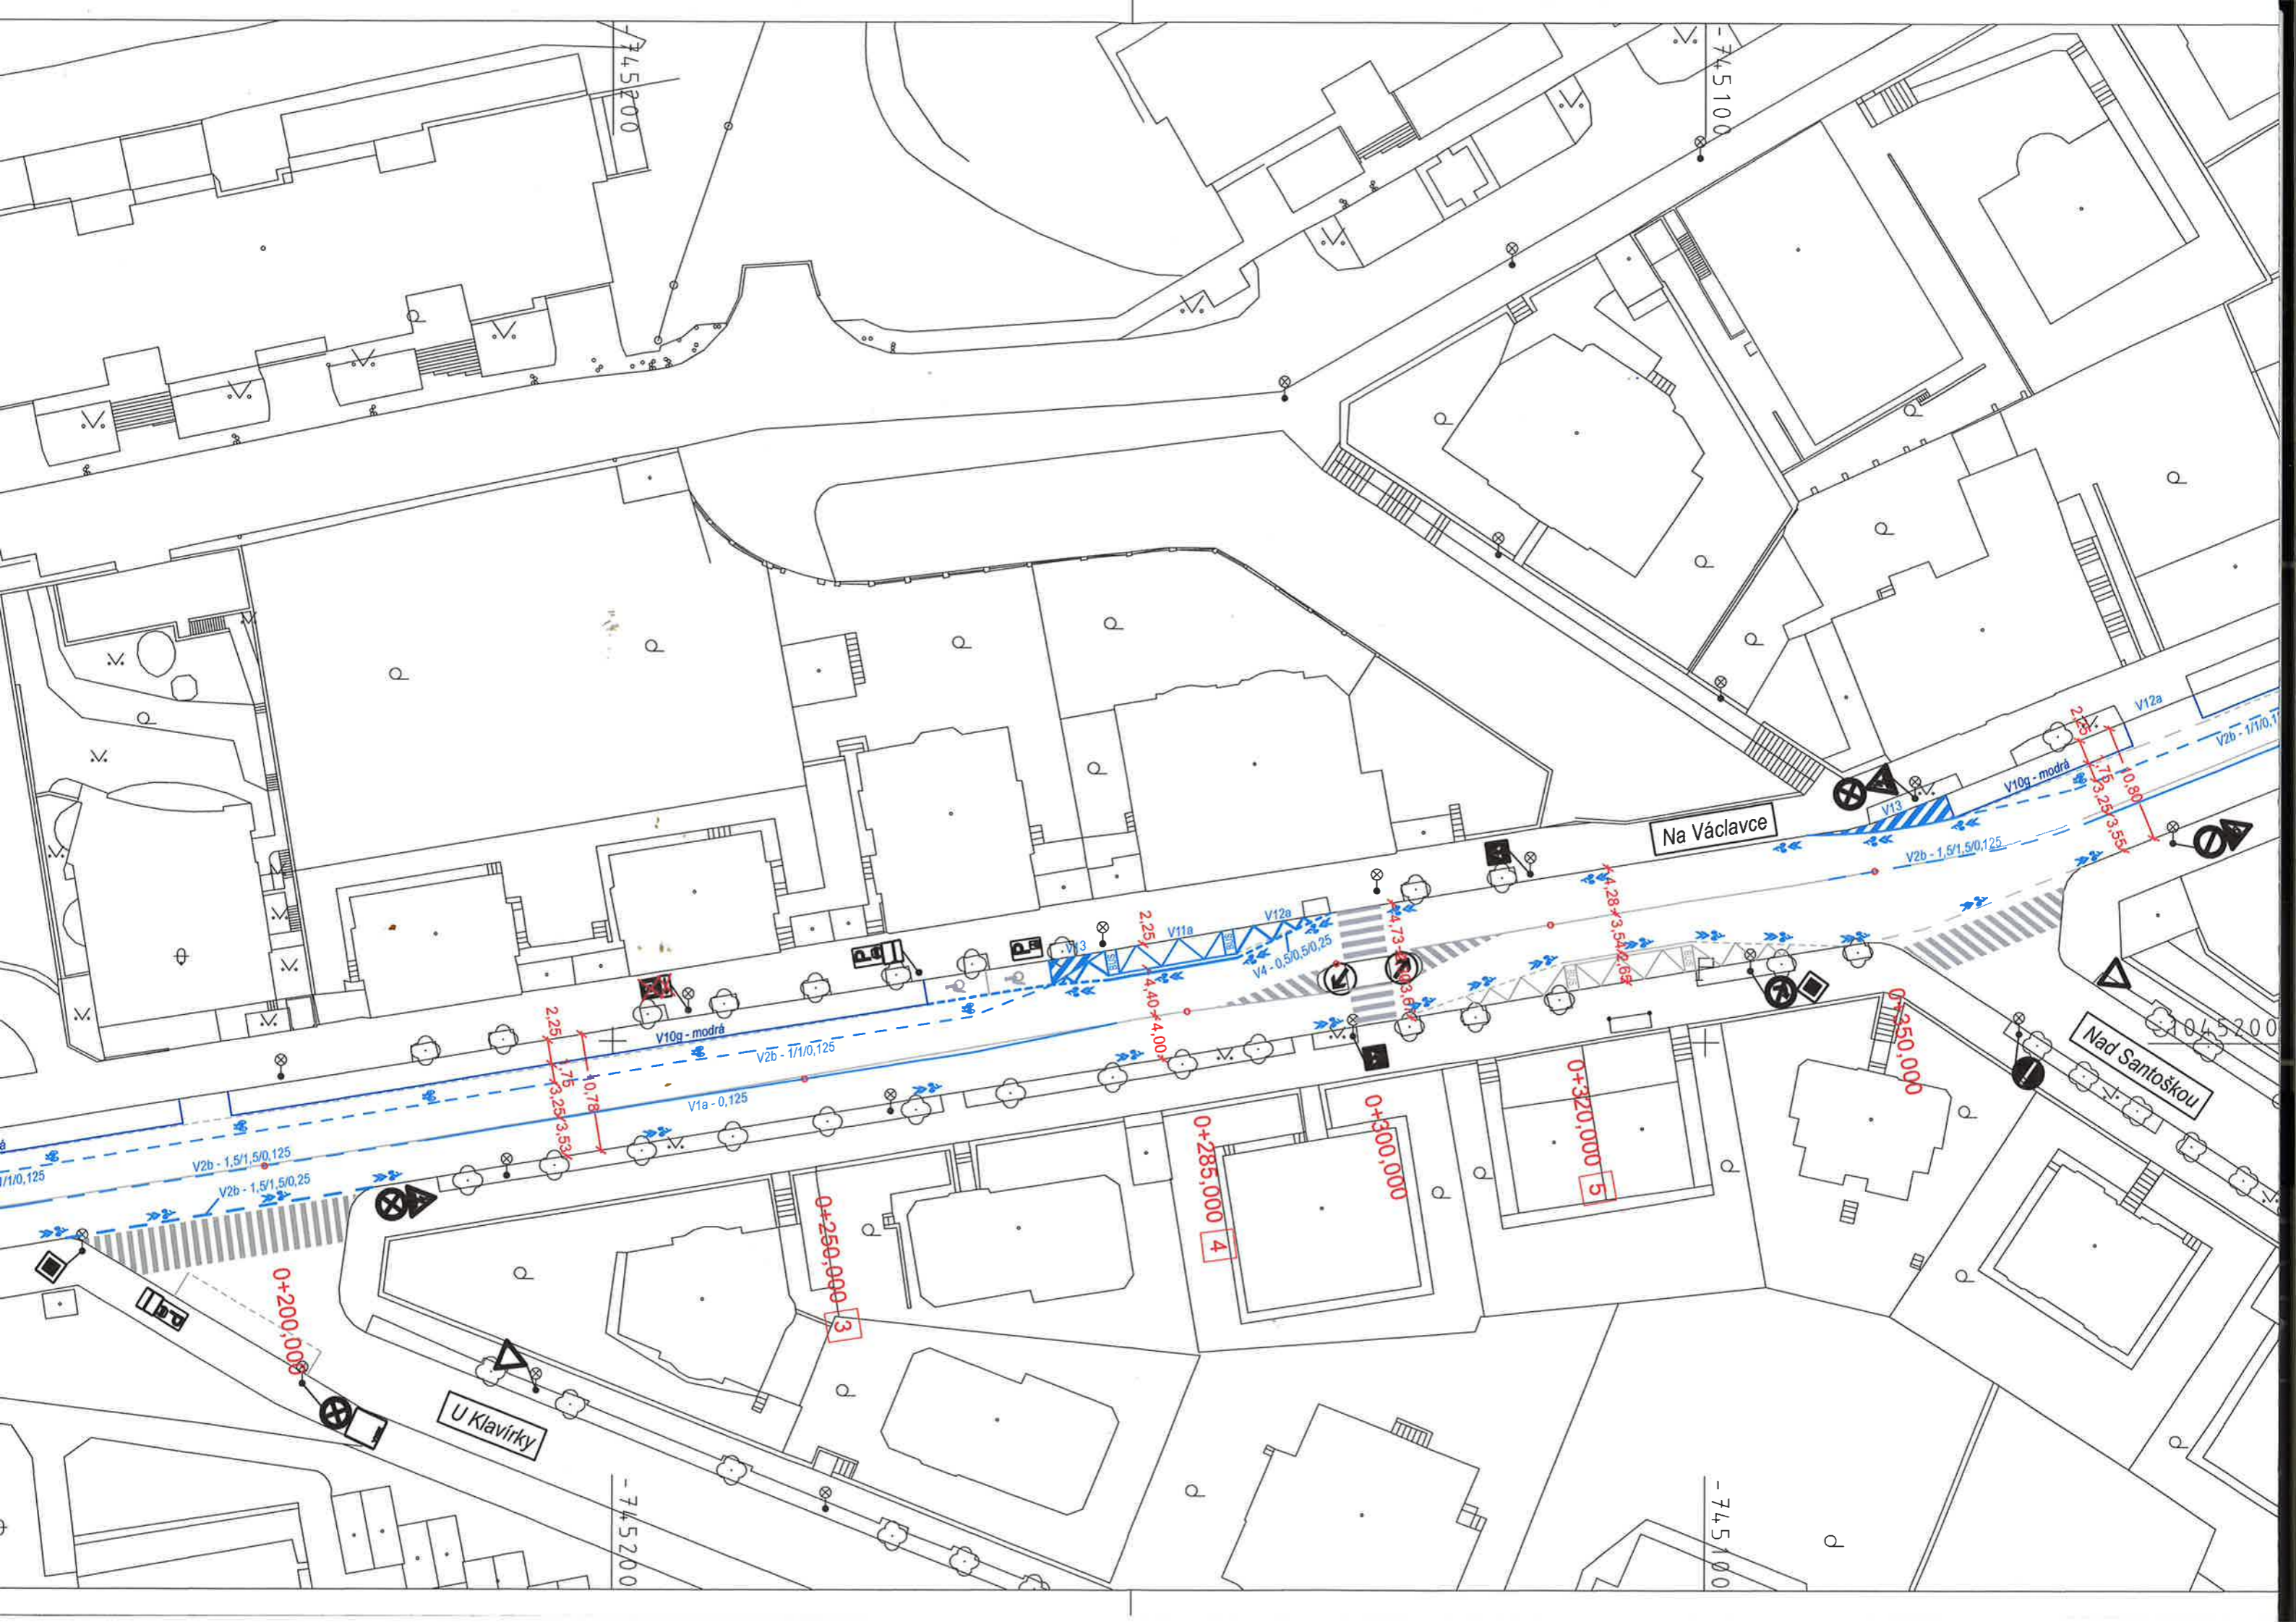



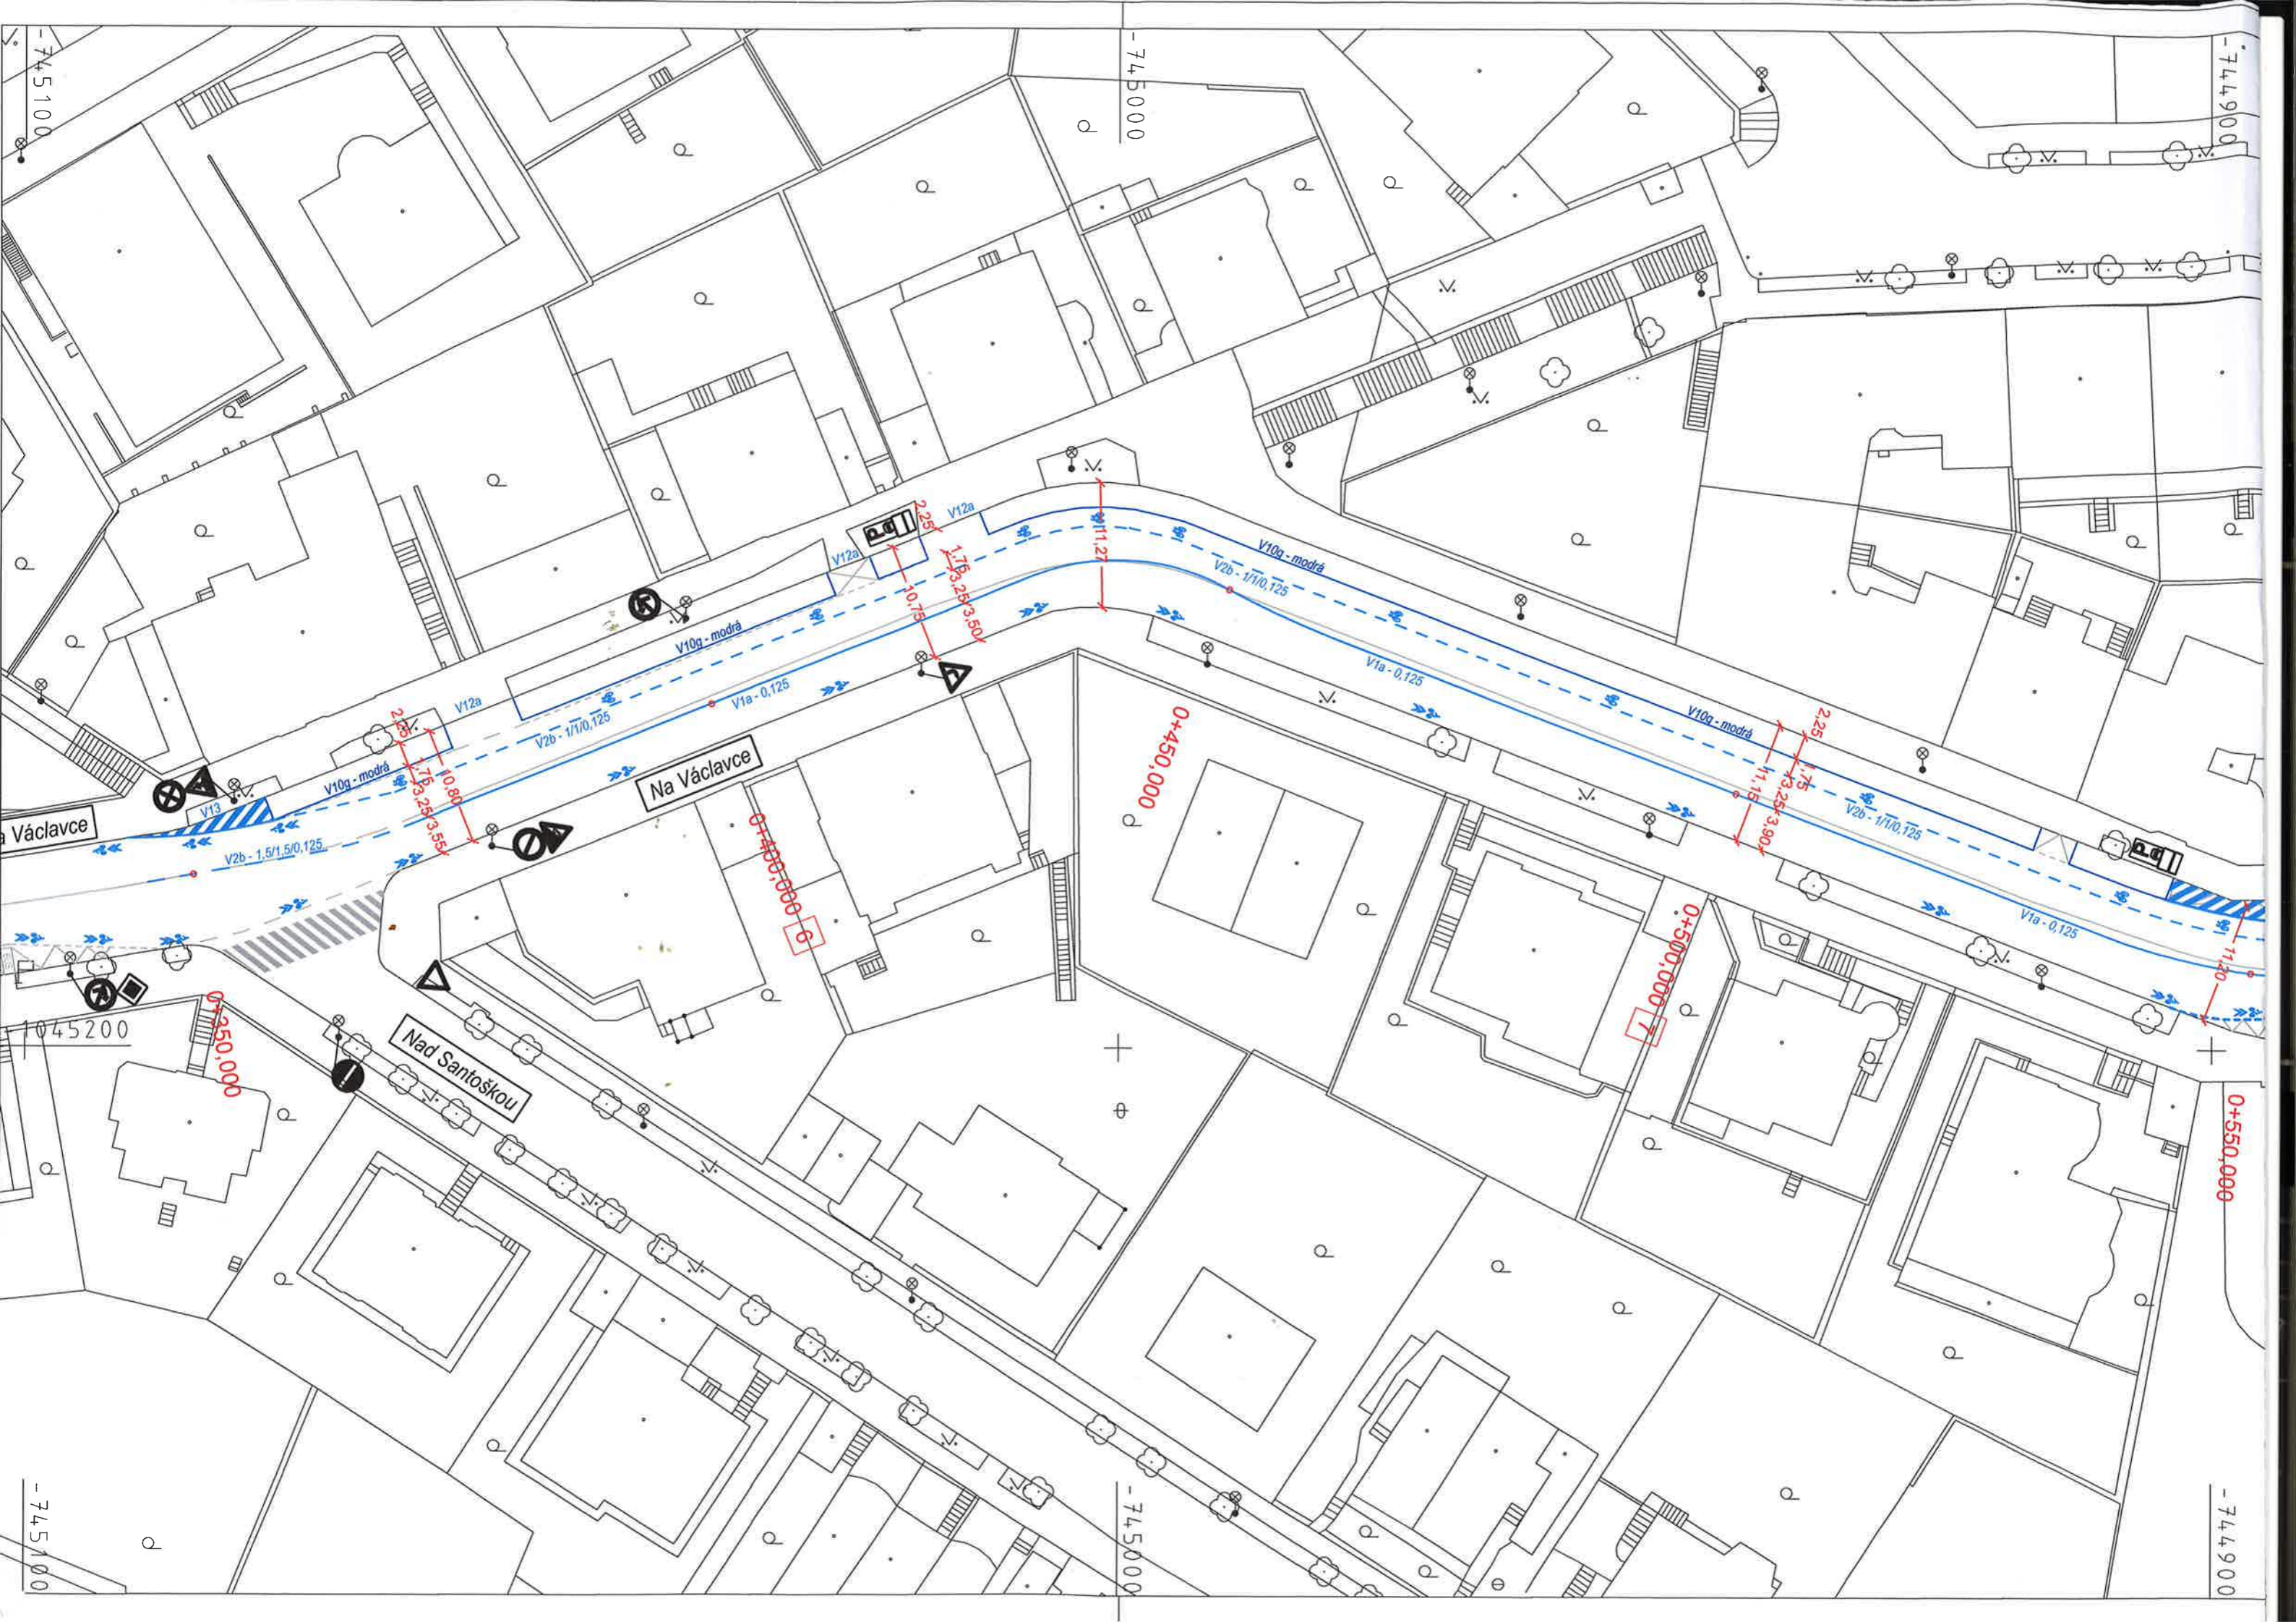



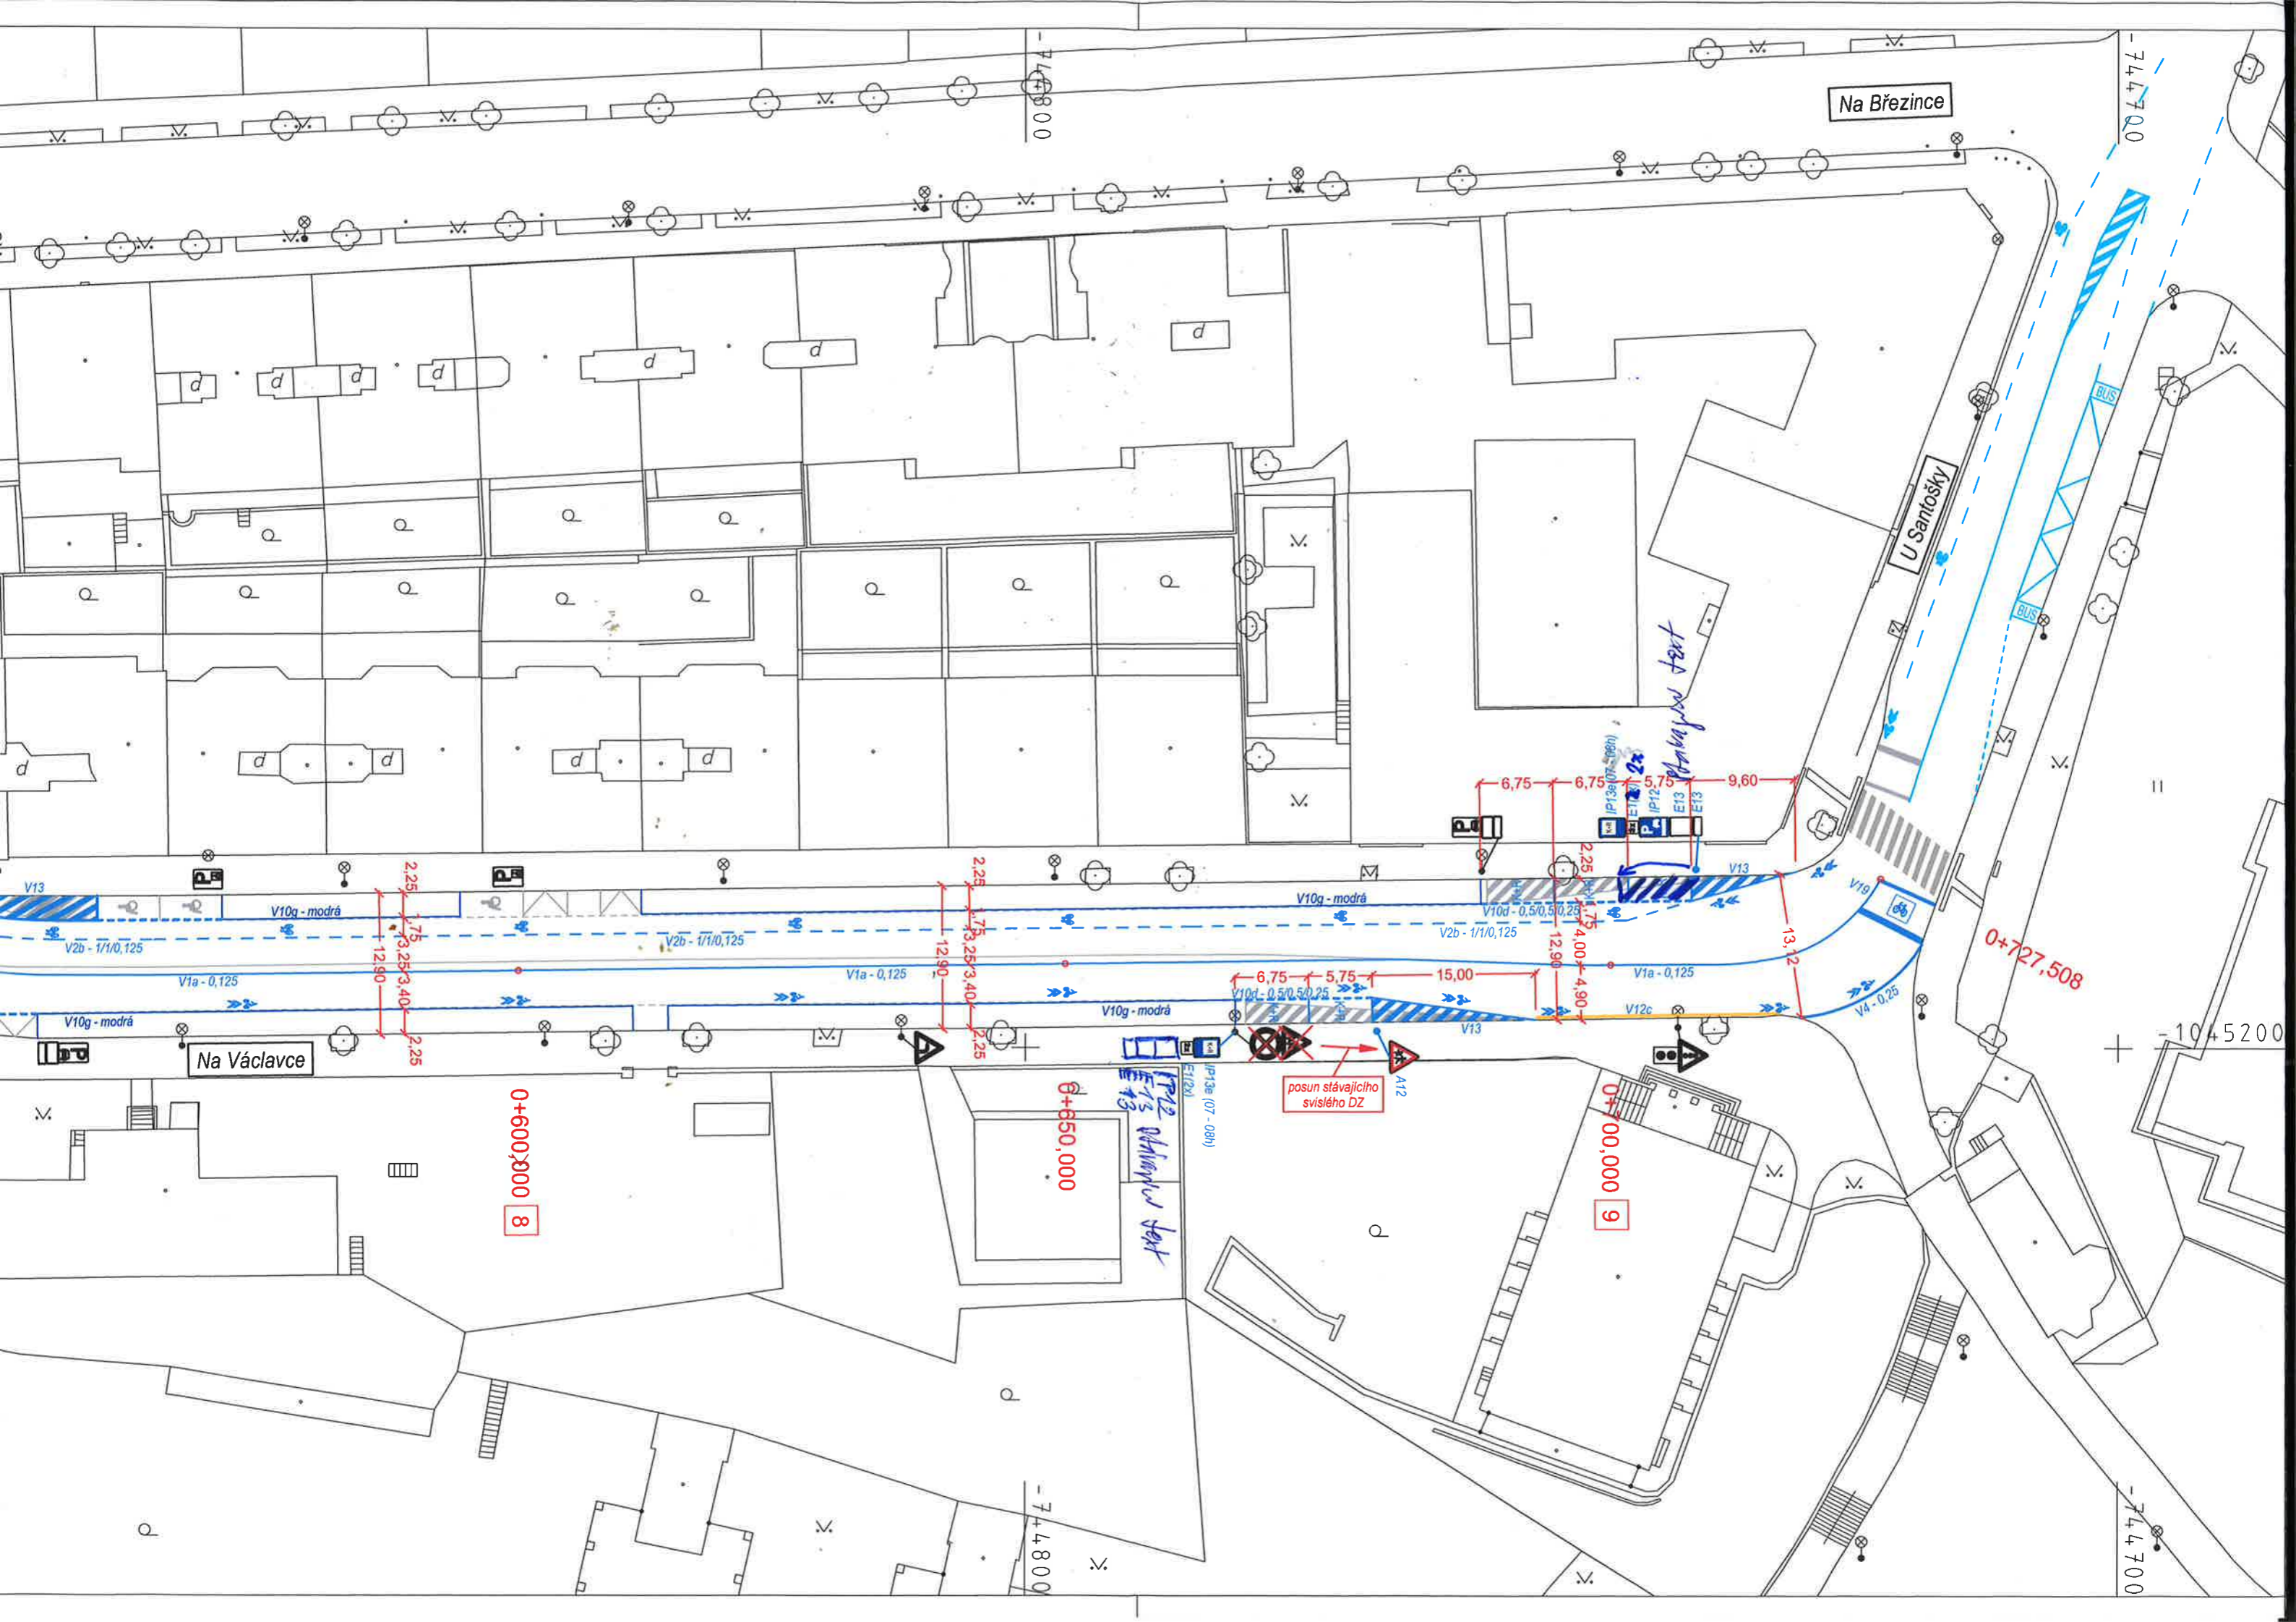

Na Březince

U Santošky

Na Václavce

0+600,000 8

0+650,000

0+700,000 9

0+727,508

10+5200

posun stávajícího svislého DZ

*plánovaný fort*

*plánovaný fort*

